




# Istituto Tecnico Economico e per il Turismo "Pio La Torre"

via Nina Siciliana 22 90135 Palermo

DIRIGENTE SCOLASTICO: Prof.ssa N.M.A. Lipani

## PIANO SECONDO

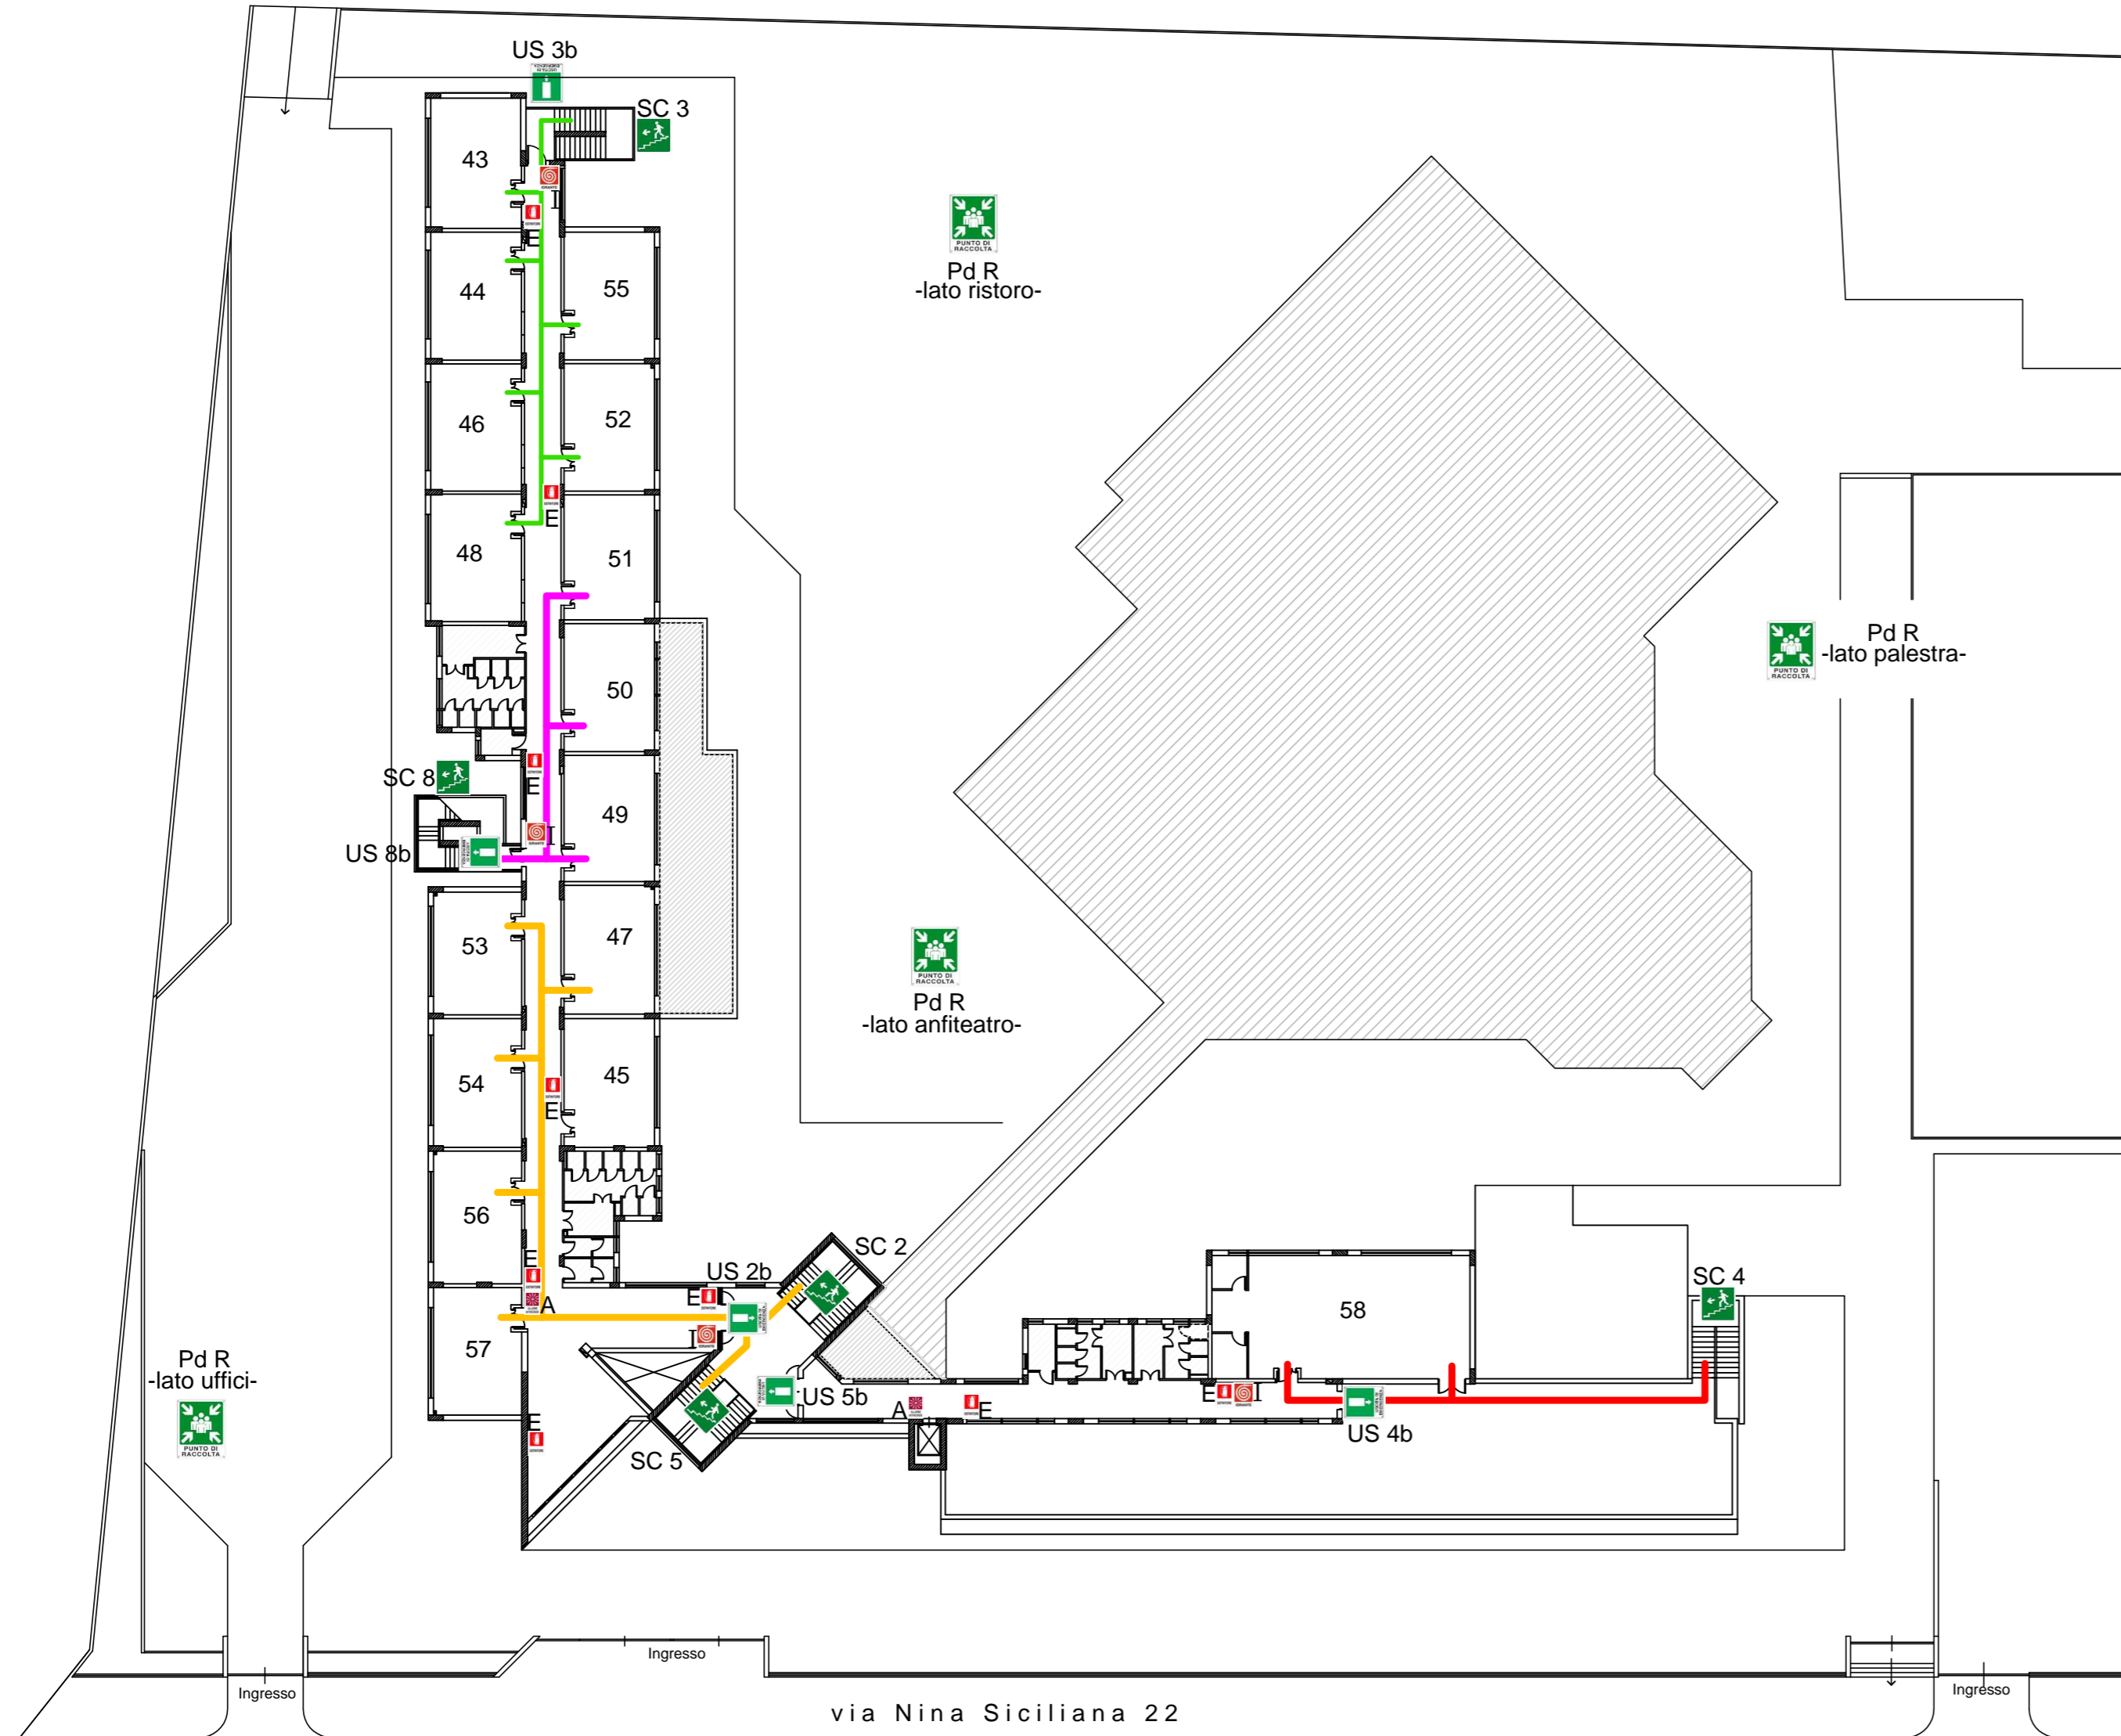

### LEGENDA SIMBOLI

- Estintore
- Idrante
- Impianto di allarme anticendio
- US\_Uscita di sicurezza
- PdR\_Punto di raccolta
- SC\_Scale interne ed esterne
- Quadro elettrico

### IDENTIFICAZIONE LOCALI

EDIFICIO LATO A
Aule: 43-44-45-46-47-48-49-50 51-52-53-54-55-56-57
EDIFICIO LATO B
Laboratorio: 58

### LOCALIZZAZIONE PdR



# PIANO DI EVACUAZIONE ED EMERGENZA